


Plan d'implantation pour une nouvelle école à McMasterville

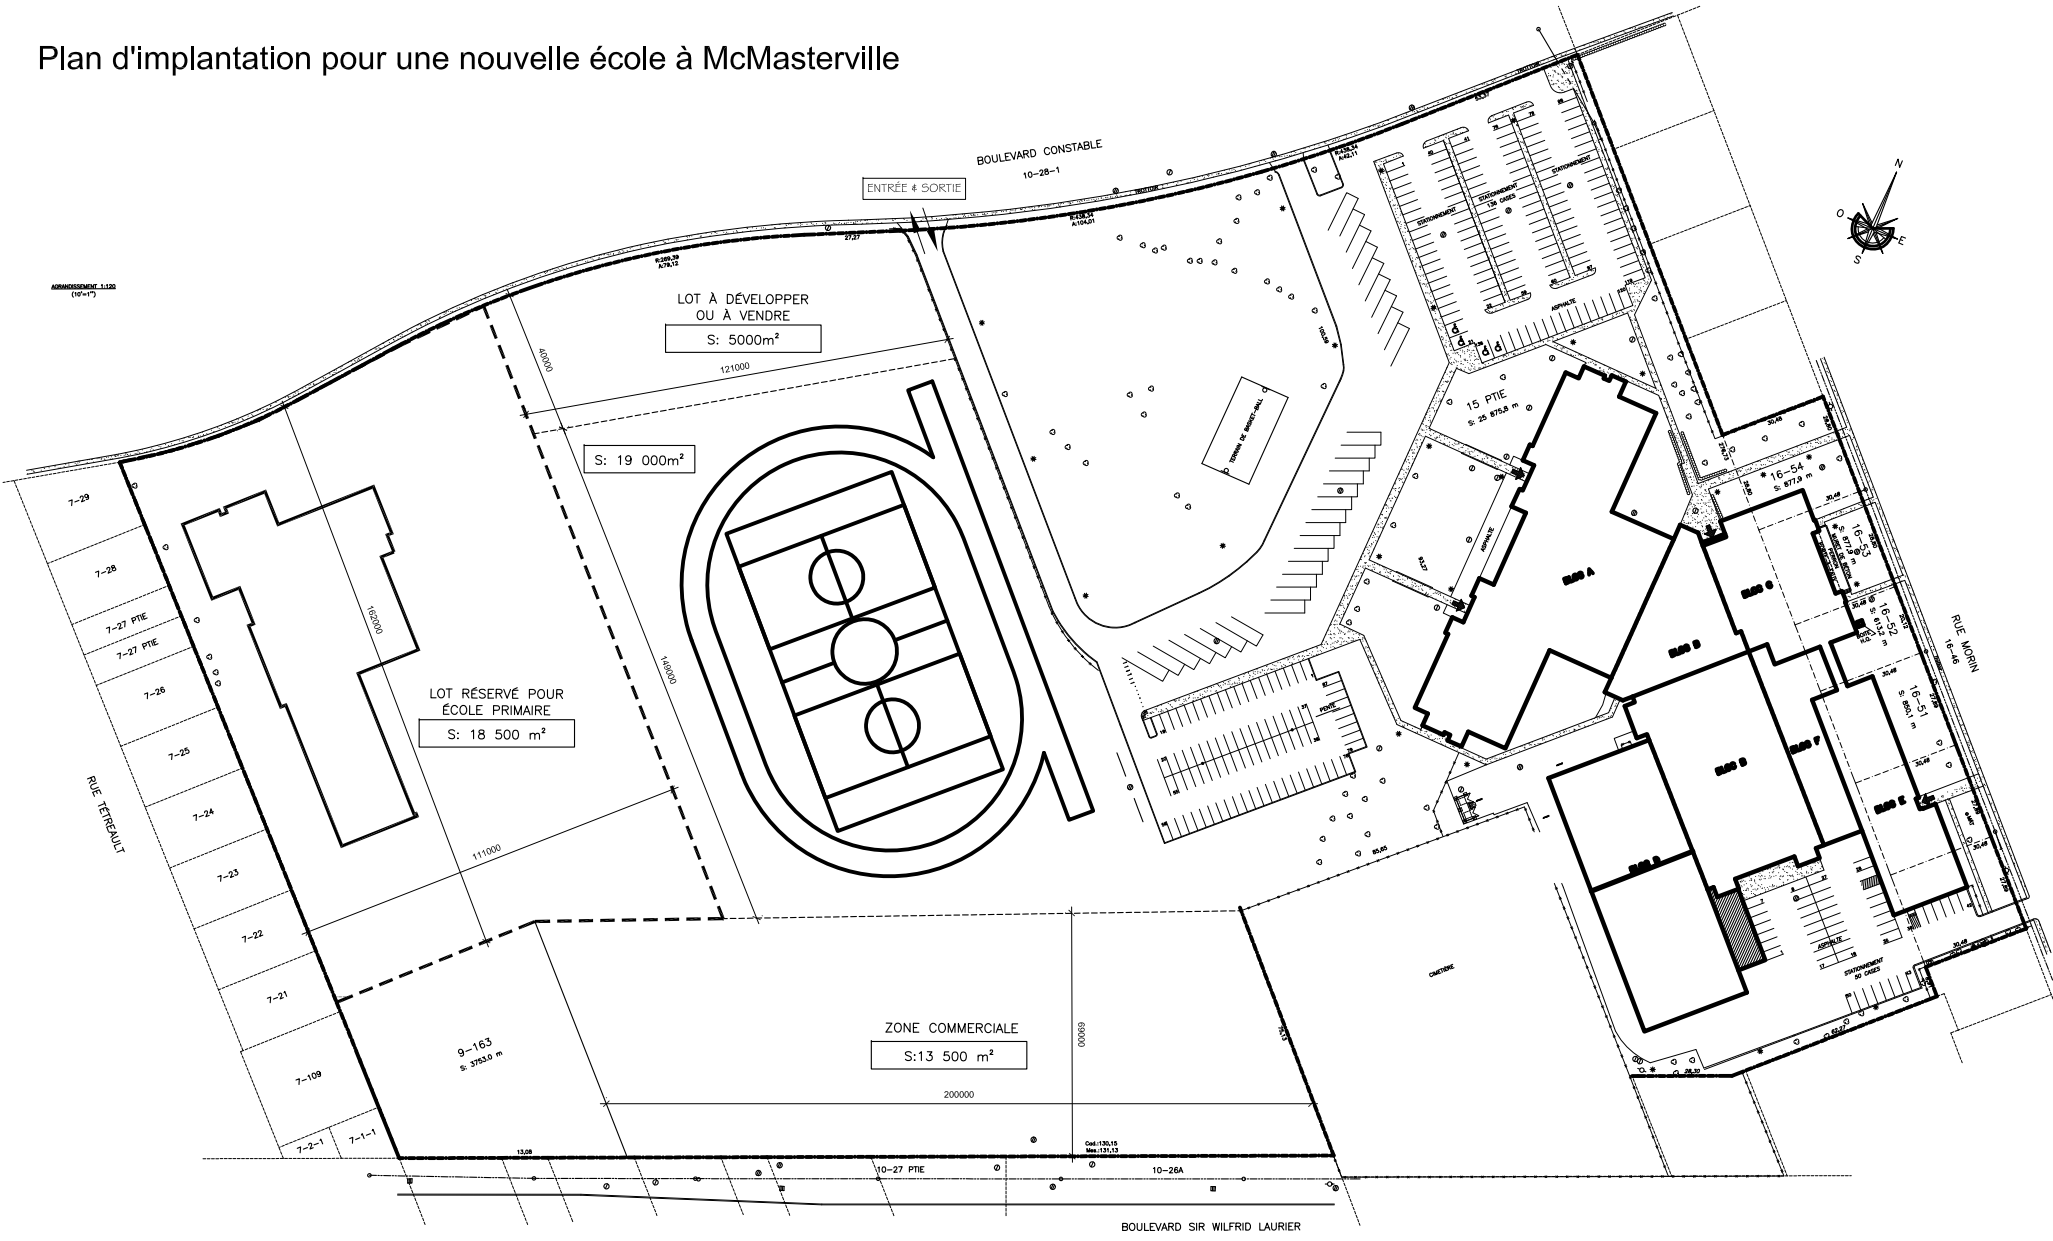

Ce schéma est approximatif et devra faire l'objet d'un plan de lotissement exécuté par un arpenteur-géomètre.